


ÚZEMNÍ PLÁN HRABOVÁ

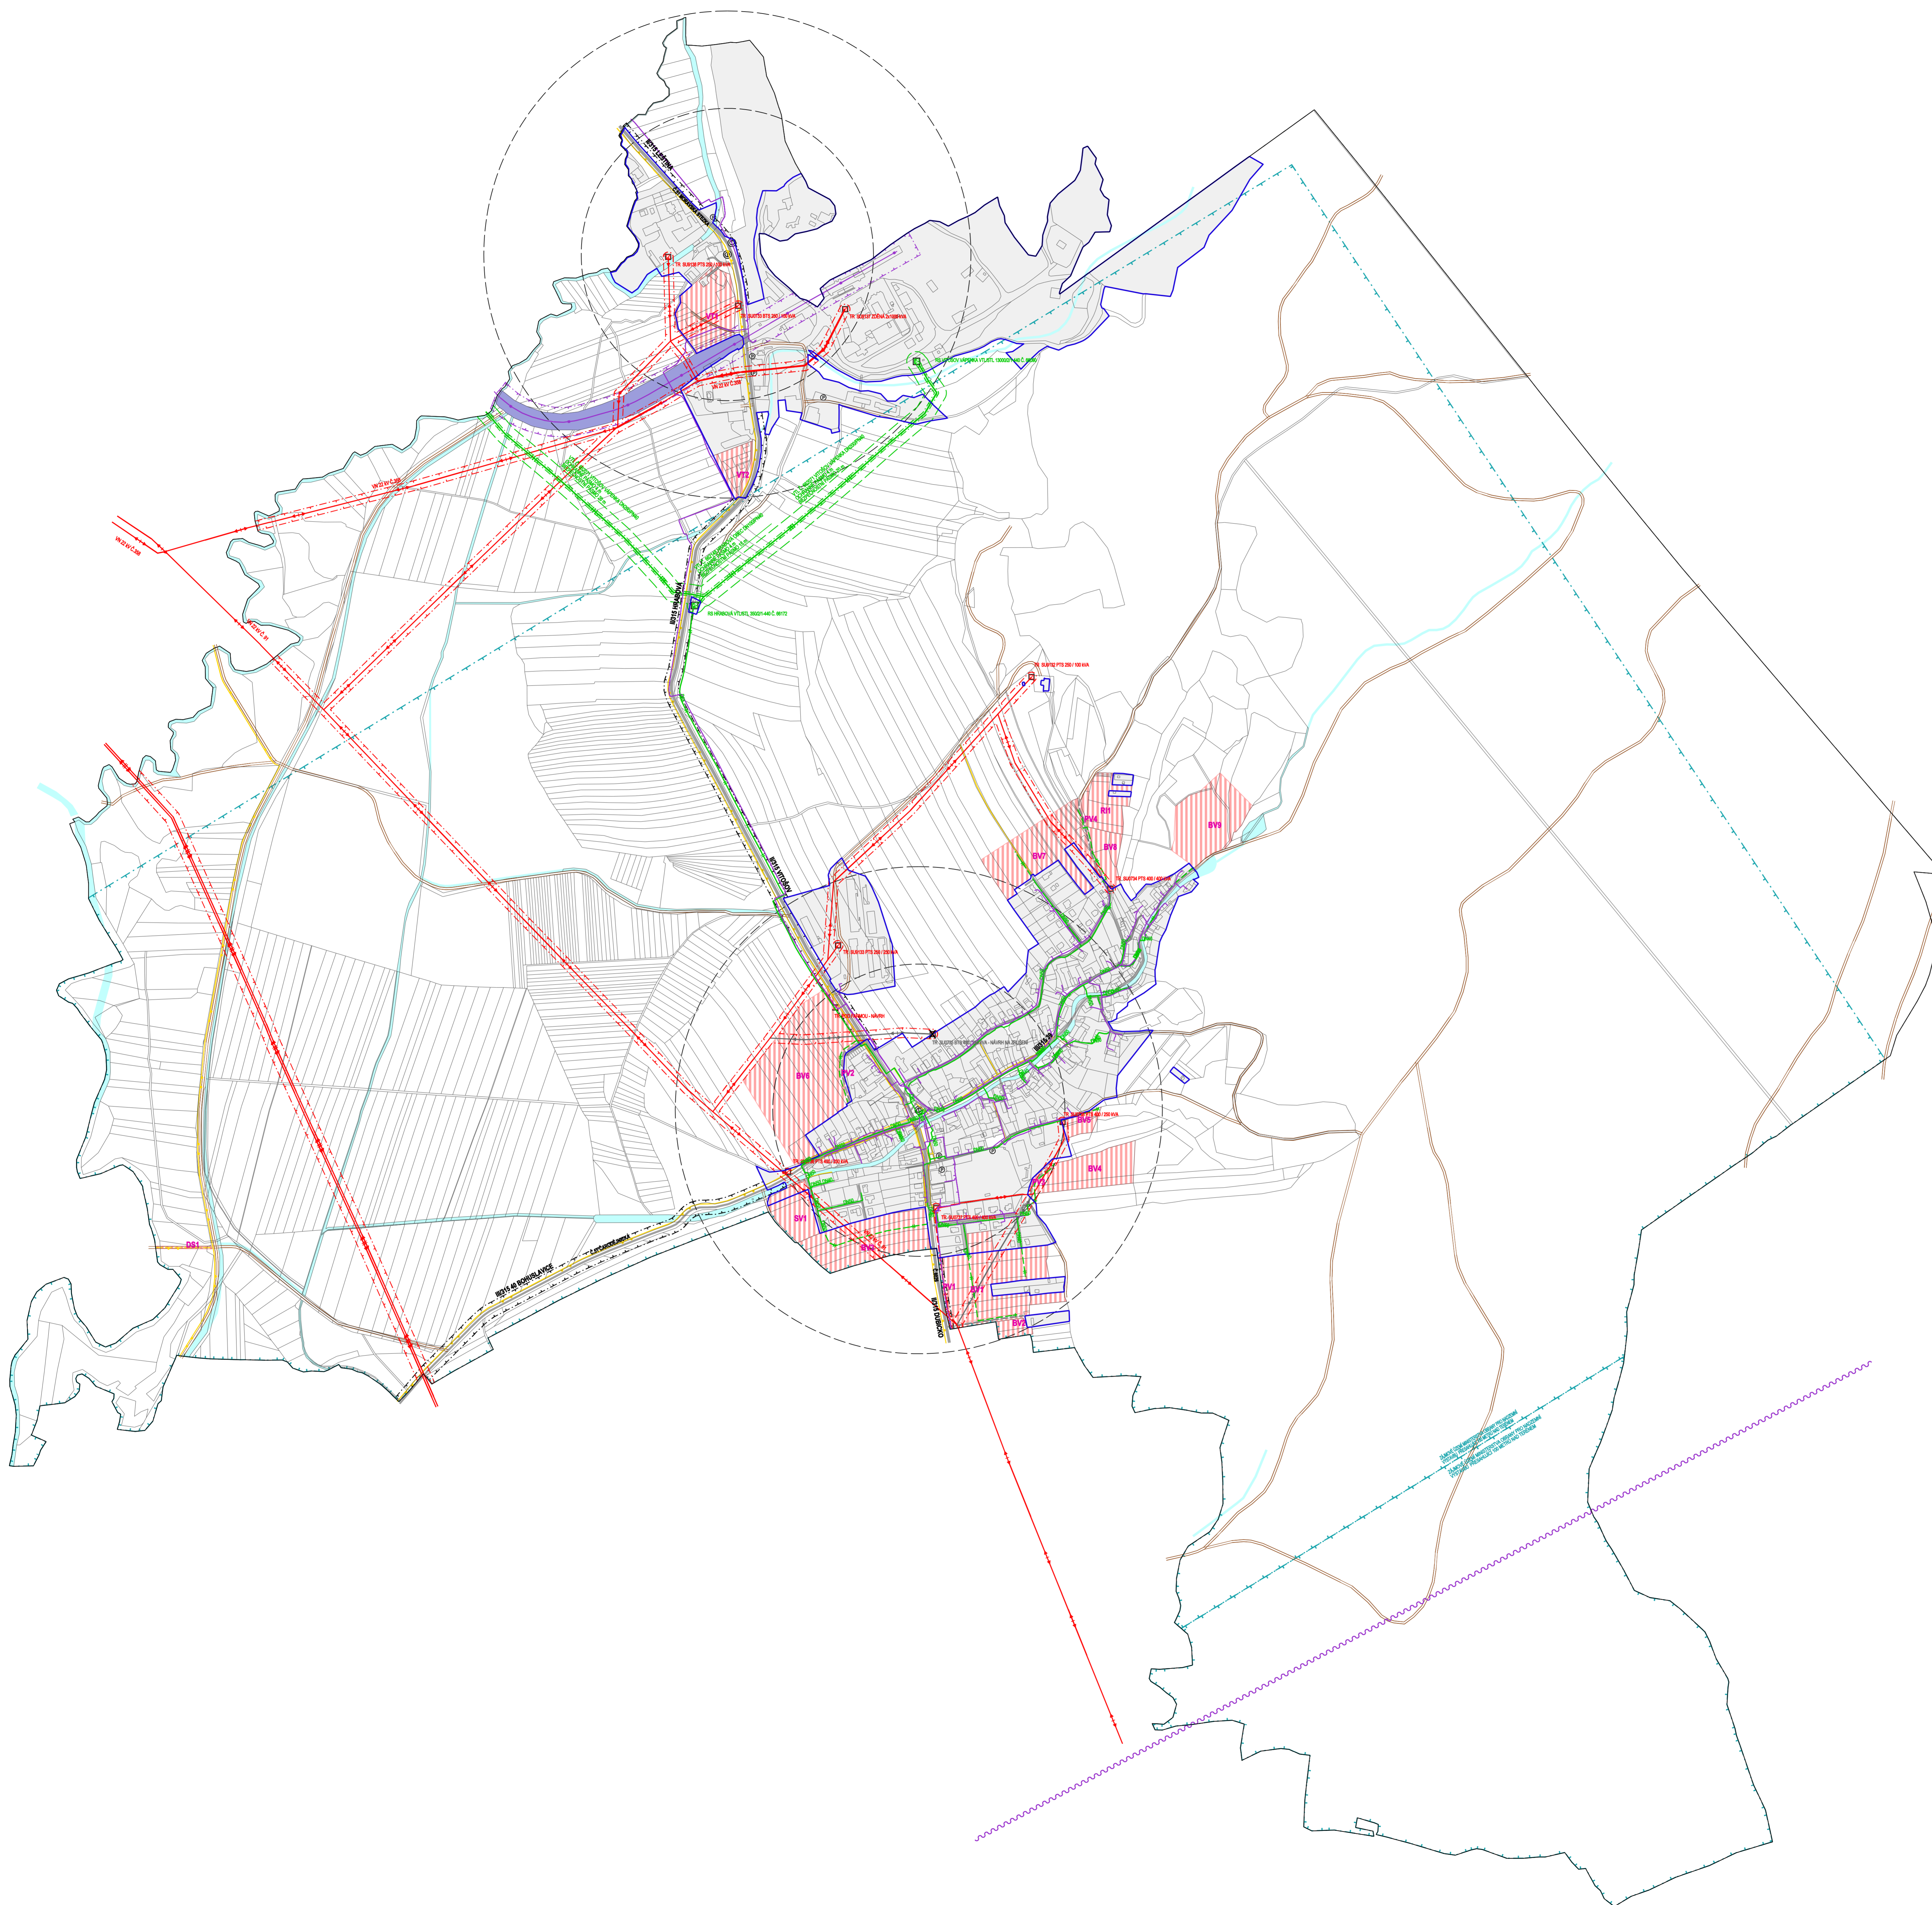

	STABILIZOVANÉ PLOCHY	HRANICE REŠENÉHO ÚZEMÍ
	HRANICE ZASTAVĚNÉHO ÚZEMÍ K 30.11.2012	
	STABILIZOVANÉ PLOCHY PLOCHY ŽELEZNICE	
	PLOCHY ZMĚN	
	ID ZASTAVITELNÝCH PLOCH	
	VODNÍ PLOCHY A TOKY	
	SILNICE II. A III. TŘÍDY	
	MÍSTNÍ KOMUNIKACE	
	ÚČELOVÉ KOMUNIKACE	
	CHODNÍKY, PĚŠÍ PROPOJENÍ	
	CYKLOTRASY, CYKLOSTEZKY	
	ŽELEZNICE	
	OCHRANNÉ PÁSMO SILNICE	
	OCHRANNÉ PÁSMO ŽELEZNICE	
	ZASTÁVKY HROMADNÉ PŘEPRAVY OSOB	
	DOČASNÁ VZDÁLENOSTI ZASTÁVEK HROMADNÉ DOPRAVY	
	PARKOVIŠTĚ	
	ZÁJMOVÉ ÚZEMÍ MINISTERSTVA OBRANY PRO NADZEMNÍ VÝSTAVBU PŘESAHUJÍCÍ 150 METRŮ NAD TERÉMEM	
	ZÁJMOVÉ ÚZEMÍ MINISTERSTVA OBRANY PRO NADZEMNÍ VÝSTAVBU PŘESAHUJÍCÍ 100 METRŮ NAD TERÉMEM	
	ELEKTRICKÉ VEDENÍ VN 110 kV	
	ELEKTRICKÉ VEDENÍ VN 22 kV	
	ELEKTRICKÉ VEDENÍ VN 22 kV - NÁVRH KE ZRUŠENÍ	
	KABEL ELEKTRICKÉHO VEDENÍ VN 22 kV	
	ELEKTRICKÁ STANICE (TRAFOSTANICE)	
	ELEKTRICKÁ STANICE (TRAFOSTANICE) - NÁVRH KE ZRUŠENÍ	
	OCHRANNÉ PÁSMO ELEKTRICKÉHO VEDENÍ	
	VTL PLYNOVOD	
	STL PLYNOVOD	
	REGULAČNÍ STANICE PLYNU VTL/STL	
	OCHRANNÉ PÁSMO VTL PLYNOVODU	
	BEZPEČNOSTNÍ PÁSMO VTL PLYNOVODU	
	TELEKOMUNIKAČNÍ KABELY	
	RR TRASA	

ÚZEMNÍ PLÁN HRABOVÁ ZÁZNAM O ÚČINNOSTI	
SPRÁVNÍ ORGÁN, KTERÝ ÚZEMNÍ PLÁN VYDAL:	ZASTUPITELSTVO OBCE HRABOVÁ
DATUM NABÝTÍ ÚČINNOSTI ÚZEMNÍHO PLÁNU:	
OPRAVNĚNÁ OSOBA POŘIZOVATELE:	
JMÉNO A PŘÍJMĚNĚ:	
FUNKCE:	VEDOUcí ODBORU ROZVOJE A ÚZEMNÍHO PLÁNOVÁNÍ MĚSTSKÉHO ÚŘADU ZÁBŘEH
PODPIS:	
RAZÍTKO:	

