


ÚZEMNÍ PLÁN HRABOVÁ

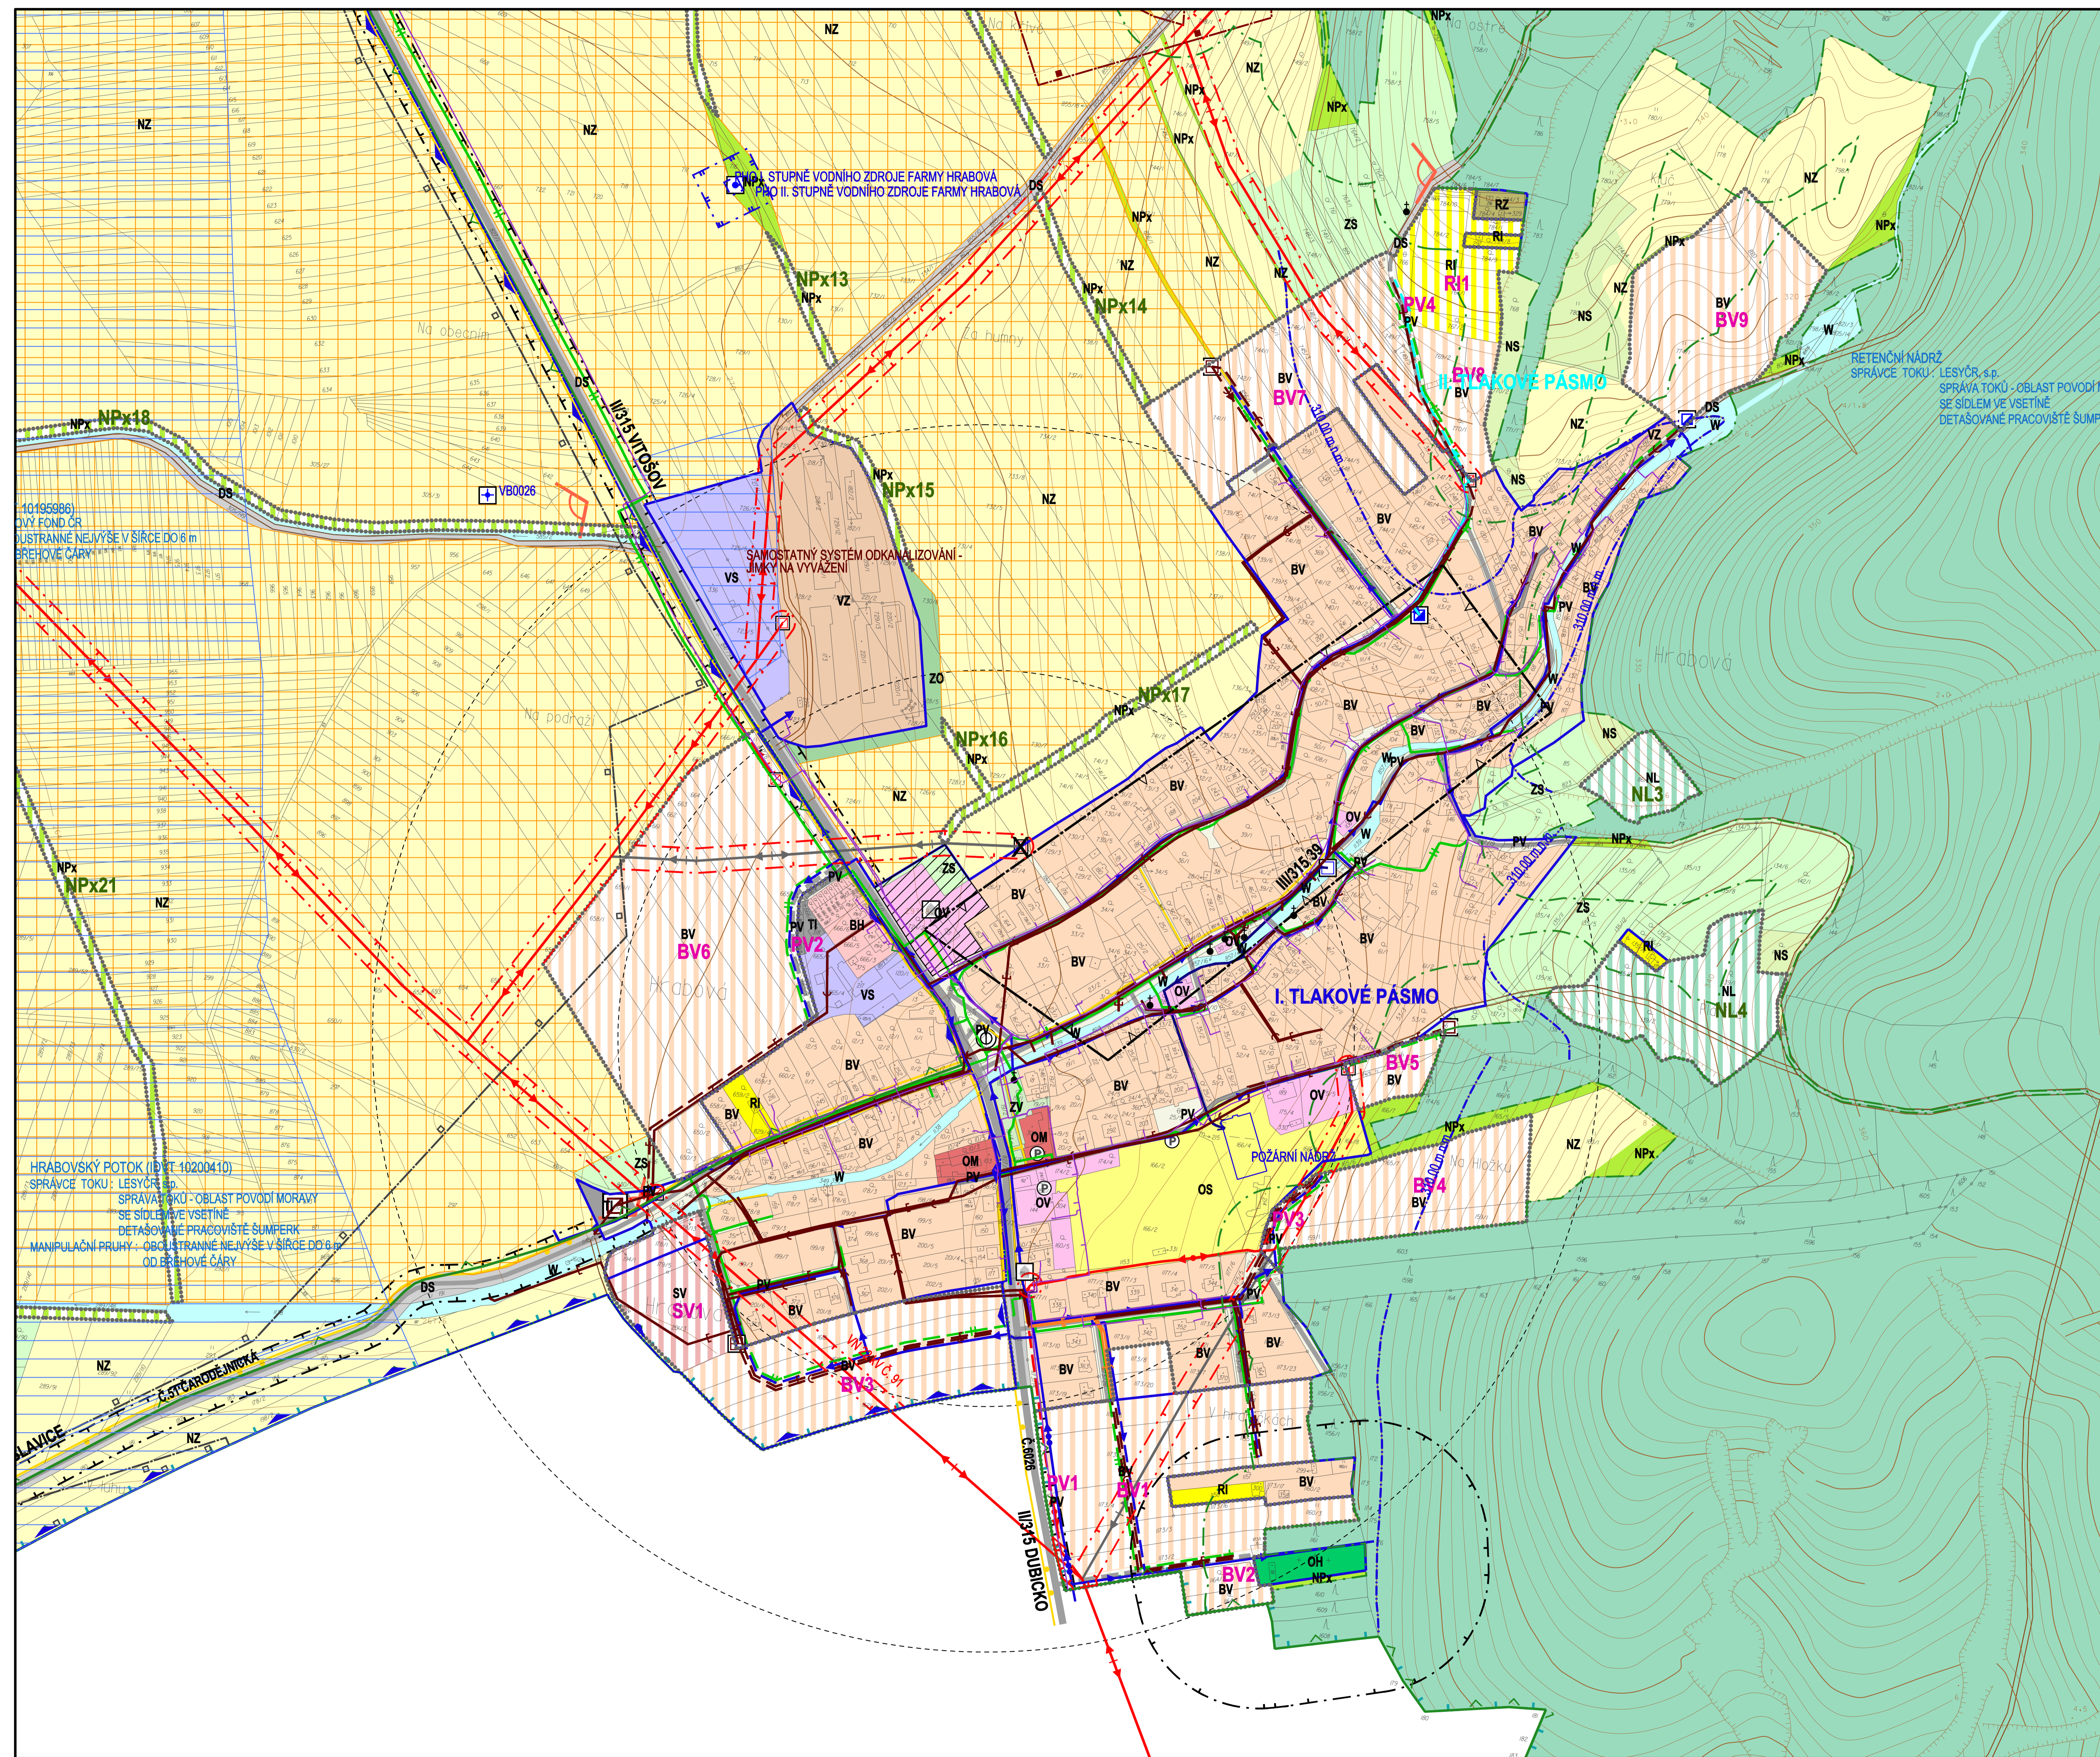

STABILIZOVANÉ PLOCHY
NÁVRHOVÉ PLOCHY

BH	BH	PLOCHY BYDLENÍ V BYTOVÝCH DOMECH
BV	BV	PLOCHY BYDLENÍ V RODINNÝCH DOMECH - VENKOVSKÉ
RI	RI	PLOCHY REKREACE - PLOCHY STAVEB PRO RODINNOU REKREACI
RZ	RZ	PLOCHY REKREACE - ZAHRÁDKÁŘSKÉ OSADY
OV	OV	PLOCHY OBČANSKÉHO VYBAVENÍ - VEŘEJNÁ INFRASTRUKTURA
OM	OM	PLOCHY OBČANSKÉHO VYBAVENÍ - KOMERČNÍ ZAŘÍZENÍ
OS	OS	PLOCHY OBČANSKÉHO VYBAVENÍ - TĚLOVÝCHOVA A SPORT
OH	OH	PLOCHY OBČANSKÉHO VYBAVENÍ - HRBITOVI
PV	PV	PLOCHY VEŘEJNÝCH PROSTRANSTVÍ
SV	SV	PLOCHY SMÍŠENÉ OBYTNÉ - VENKOVSKÉ
DS	DS	PLOCHY DOPRAVNÍ INFRASTRUKTURY - SILNIČNÍ DOPRAVA
TI	TI	PLOCHY TECHNICKÉ INFRASTRUKTURY
VZ	VZ	PLOCHY VÝROBY A SKLADOVÁNÍ - ZEMĚLÉSKÁ VÝROBA
VS	VS	PLOCHY SMÍŠENÉ VÝROBNÍ
W	W	PLOCHY VODNÍ A VODOHOSPODÁŘSKÉ
ZV	ZV	PLOCHY ZELENĚ NA VEŘEJNÝCH PROSTRANSTVÍCH
ZS	ZS	PLOCHY SOUKROMÉ ZELENĚ
ZO	ZO	PLOCHY OCHRANNÉ A IZOILAČNÍ ZELENĚ
NPx	NPx	PLOCHY PŘÍRODNÍ - KRAJINNÁ ZELENĚ
NL	NL	PLOCHY LESNÍ
NZ	NZ	PLOCHY ZEMLĚLÉSKÉ
NS	NS	PLOCHY SMÍŠENÉ NEZASTAVĚNÉHO ÚZEMÍ

SILNICE II. A III. TŘÍDY
MÍSTNÍ KOMUNIKACE
ÚČELOVÉ KOMUNIKACE
CHODNIKY, PEŠÍ PROPOJENÍ
CYKLOTRASY, CYKLOSTEZKY
OCHRANNÉ PÁSMO SILNICE
ZASTÁVKY HROMADNÉ PŘEPRAVY OSOUB
DOCHÁZKOVÉ VZDÁLENOSTI ZASTÁVEK HROMADNÉ DOPRAVY
PARKOVIŠTĚ
ZÁMŮVÉ ÚZEMÍ MINISTERSTVA OBRANY PRO NADZEMNÍ VÝSTAVBU PŘESAHUJÍCÍ 150 METRŮ NAD TERÉMEM

ELEKTRICKÉ VEDENÍ VN 22 kV
ELEKTRICKÉ VEDENÍ VN 22 kV - NÁVRH KE ZRUŠENÍ
KABEL ELEKTRICKÉHO VEDENÍ VN 22 kV
ELEKTRICKÁ STANICE (TRAFOSTANICE)
ELEKTRICKÁ STANICE (TRAFOSTANICE) - NÁVRH KE ZRUŠENÍ
OCHRANNÉ PÁSMO ELEKTRICKÉHO VEDENÍ
STL PLYNOVOD
TELEKOMUNIKAČNÍ KABELY

HRANICE ŘEŠENÉHO ÚZEMÍ
HRANICE ZASTAVĚNÉHO ÚZEMÍ K 30.11.2012
ZASTAVITELNÉ PLOCHY
PLOCHY ZMĚN V KRAJINĚ

PŘÍVÁDEČÍ VODOVODNÍ ŘÁD
ROZVODNÁ VODOVODNÍ SÍŤ - I. TLAKOVÉ PÁSMO
ROZVODNÁ VODOVODNÍ SÍŤ - II. TLAKOVÉ PÁSMO
VODOVODNÍ ŘÁD ÚŽITKOVÉ VODY
VODNÍ ZDROJ
AT STANICE
JÍMAČNÍ OBJEKT
MĚRNÝ VODOHOSPODÁŘSKÝ OBJEKT
HRANICE TLAKOVÝCH PÁSEM
CHOPAV - KVARTÉR ŘEKY MORAVY
PHO I. STUPNĚ VODNÍHO ZDROJE
PHO II. STUPNĚ VODNÍHO ZDROJE
SPRÁVKOVÁ KANALIZACE
SPRÁVKOVÁ KANALIZACE - NÁVRH NA REKONSTRUKCI
DEŠŤOVÁ KANALIZACE
DEŠŤOVÁ KANALIZACE - NÁVRH NA REKONSTRUKCI
KANALIZAČNÍ VÝTLAK ODPADNÍCH VOD
ČIŠŤIČNÁ STANICE ODPADNÍCH VOD
LAPAČ SPLAVENIN

OCHRANNÉ PÁSMO LESA
REGISTROVANÉ ARCHEOLOGICKÉ LOKALITY
PAMÁTKOVĚ CHRÁNĚNÉ OBJEKTY
PAMÁTKOVĚ CHRÁNĚNÉ PLOCHY
PAMÁTKY MÍSTNÍHO VÝZNAMU
ÚZEMÍ ARCHEOLOGICKÉHO ZÁJMU - CELÉ KATASTRÁLNÍ ÚZEMÍ
CHRÁNĚNÉ LOŽISKOVÉ ÚZEMÍ
VÝHRADNÍ BILANCOVANÉ LOŽISKO NEROSTNÝCH SUROVIN
NEVÝHRADNÍ EVIDOVANÉ LOŽISKO NEROSTNÝCH SUROVIN

VÝSKYT ZVLÁŠTĚ CHRÁNĚNÝCH ŽIVOČICHŮ A ROSTLIN - CELÉ KATASTRÁLNÍ ÚZEMÍ
NATURA 2000 - EVROPSKÝ VÝZNAMNÁ LOKALITA
OCHRANNÉ PÁSMO HRBITOVA
PLOCHA DOVODNĚNÁ
MÍSTA VYHLÍDKY
PLOCHY VÝZADUJÍCÍ ZMĚNU NEBO ÚPRAVU ZPŮSOBU OBHOSPODÁŘOVÁNÍ DLE ZÁSDŮ ÚRČITELNÉHO ROZVOJE

KLAD VÝKRESŮ

Ing. arch. Vladimír Dujka, Kamenná 3858, Zlín 760 01
Příloha: Městský úřad Zlín, Odbor rozvoje a územního plánování
Obec: Hrabová, Okres: Šumperk, Reg. Oblast: Olomoucký
Měřítko: 1:2000
Datum: 12.02.22
Zak. č.: 102/21
Arch. č.: 660/21
Formát: 29 A4
Stupeň: NÁVRH
Datum: 12.02.22
Měřítko: 1:2000
Č. v.: **B.2.2-2A**