

ÚZEMNÍ PLÁN HRABOVÁ


ZMĚNA Č. 1

[Symbol]	PRÍVADEČÍ VODOVODNÍ RAD
[Symbol]	ROZVODNÁ VODOVODNÍ SÍŤ - I. TLAKOVÉ PÁSMO
[Symbol]	ROZVODNÁ VODOVODNÍ SÍŤ - II. TLAKOVÉ PÁSMO
[Symbol]	VODOVODNÍ RAD LŽITKOVÉ VODY
[Symbol]	VODNÍ ZDROJ
[Symbol]	AT STANICE
[Symbol]	VODOJEM
[Symbol]	JÍMACÍ OBJEKT
[Symbol]	MĚRNÝ VODOHOSPODÁŘSKÝ OBJEKT S OCHRANNÝM PÁSMEM
[Symbol]	HRANICE TLAKOVÝCH PÁSM
[Symbol]	PHO I. STUPNĚ VODNÍHO ZDROJE
[Symbol]	PHO II. STUPNĚ VODNÍHO ZDROJE
[Symbol]	STANOVENÁ HRANICE ZÁPLAVY Q100
[Symbol]	STANOVENÁ HRANICE ZÁPLAVY Q20
[Symbol]	STANOVENÁ HRANICE ZÁPLAVY Q5
[Symbol]	ZÁPLAVOVÉ ÚZEMÍ ZDOKUMENTOVANÉ POVOUDNĚ
[Symbol]	ÚZEMÍ ZVLÁŠTNÍ POVOUDNĚ POD VODNÍM DÍLEM
[Symbol]	KORIDOR NÁVRH VODOVODU NAPOJENÍ VODNÍCH ZDROJŮ LEŠŤINA, HRABOVÁ, ZVOLE A LUKÁVICE DLE ÚS VP1

[Symbol]	CHOPAV - KVARTÉR ŘEKY MORAVY
[Symbol]	PROTIPOVODŇOVÁ HRÁZ
[Symbol]	SPLAŠKOVÁ KANALIZACE
[Symbol]	SPLAŠKOVÁ KANALIZACE - NÁVRH NA REKONSTRUKCI
[Symbol]	DEŠŤOVÁ KANALIZACE
[Symbol]	DEŠŤOVÁ KANALIZACE - NÁVRH NA REKONSTRUKCI
[Symbol]	KANALIZAČNÍ VÝTLAK ODPADNÍCH VOD
[Symbol]	ČIŠŤIŠŤNÁ ODPADNÍCH VOD
[Symbol]	ČERPACÍ STANICE ODPADNÍCH VOD
[Symbol]	LAPAČ SPLAŠEVIN
[Symbol]	ÚZEMÍ EKOLOGICKÝCH RIZIK
[Symbol]	ZDROJ ZNEČIŠTĚNÍ OVZDUŠÍ
[Symbol]	PLOCHA ODVOVNĚNÁ
[Symbol]	PLOCHA POD ZÁPLAVOU
[Symbol]	OCHRANNÉ PÁSMO LESA
[Symbol]	REGISTROVANÉ ARCHEOLOGICKÉ LOKALITY

[Symbol]	PAMÁTKOVÉ CHRÁNĚNÉ OBJEKTY
[Symbol]	PAMÁTKOVÉ CHRÁNĚNÉ PLOCHY
[Symbol]	PAMÁTKY MÍSTNÍHO VÝZNAMU
[Symbol]	ÚZEMÍ ARCHEOLOGICKÉHO ZÁJMU - CELÉ KATASTRÁLNÍ ÚZEMÍ
[Symbol]	CHRÁNĚNÉ LOŽISKOVÉ ÚZEMÍ
[Symbol]	VÝHRADNÍ BILANCOVANÉ LOŽSKO NEROSTNÝCH SUROVIN
[Symbol]	NEVÝHRADNÍ EVIDOVANÉ LOŽSKO NEROSTNÝCH SUROVIN
[Symbol]	PROGNÓZNÍ ZDROJ NEROSTNÝCH SUROVIN
[Symbol]	DOBYVAČÍ PROSTOR
[Symbol]	PODDOLOVANÉ ÚZEMÍ
[Symbol]	VÝSKYT ZVLÁŠTĚ CHRÁNĚNÝCH ŽIVOČICHŮ A ROSTLIN
[Symbol]	NATURA 2000 - EVROPSKÝ VÝZNAMNÁ LOKALITA
[Symbol]	MIGRAČNÍ KORIDORY VELKÝCH SAVCŮ
[Symbol]	BIOTOP VELKÝCH SAVCŮ
[Symbol]	OBJEKT POŽÁRNÍ OCHRANY
[Symbol]	ZÁJMOVÉ ÚZEMÍ MINISTERSTVA OBRANY PRO NADZEMNÍ VÝSTAVBU
[Symbol]	MÍSTA VÝHLÍDKY
[Symbol]	POHLEDOVÝ HORIZONT REGIONÁLNÍHO VÝZNAMU
[Symbol]	PLOCHY PRO OCHRANU POHLEDOVÝCH HORIZONTŮ REGIONÁLNÍHO VÝZNAMU
[Symbol]	PLOCHY VYŽADUJÍCÍ ZMĚNU NEBO ÚPRAVU ZPŮSOBU OBHOSPODÁŘOVÁNÍ DLE ZÁSAD ÚDRŽITELNÉHO ROZVOJE

[Symbol]	CELÉ SPRÁVNÍ ÚZEMÍ JE ZÁJMOVÝM ÚZEMÍM MINISTERSTVA OBRANY Z HLEDISKA POVOLOVÁNÍ VÝMĚNOVÝCH DRUHŮ STAVĚB
----------	---

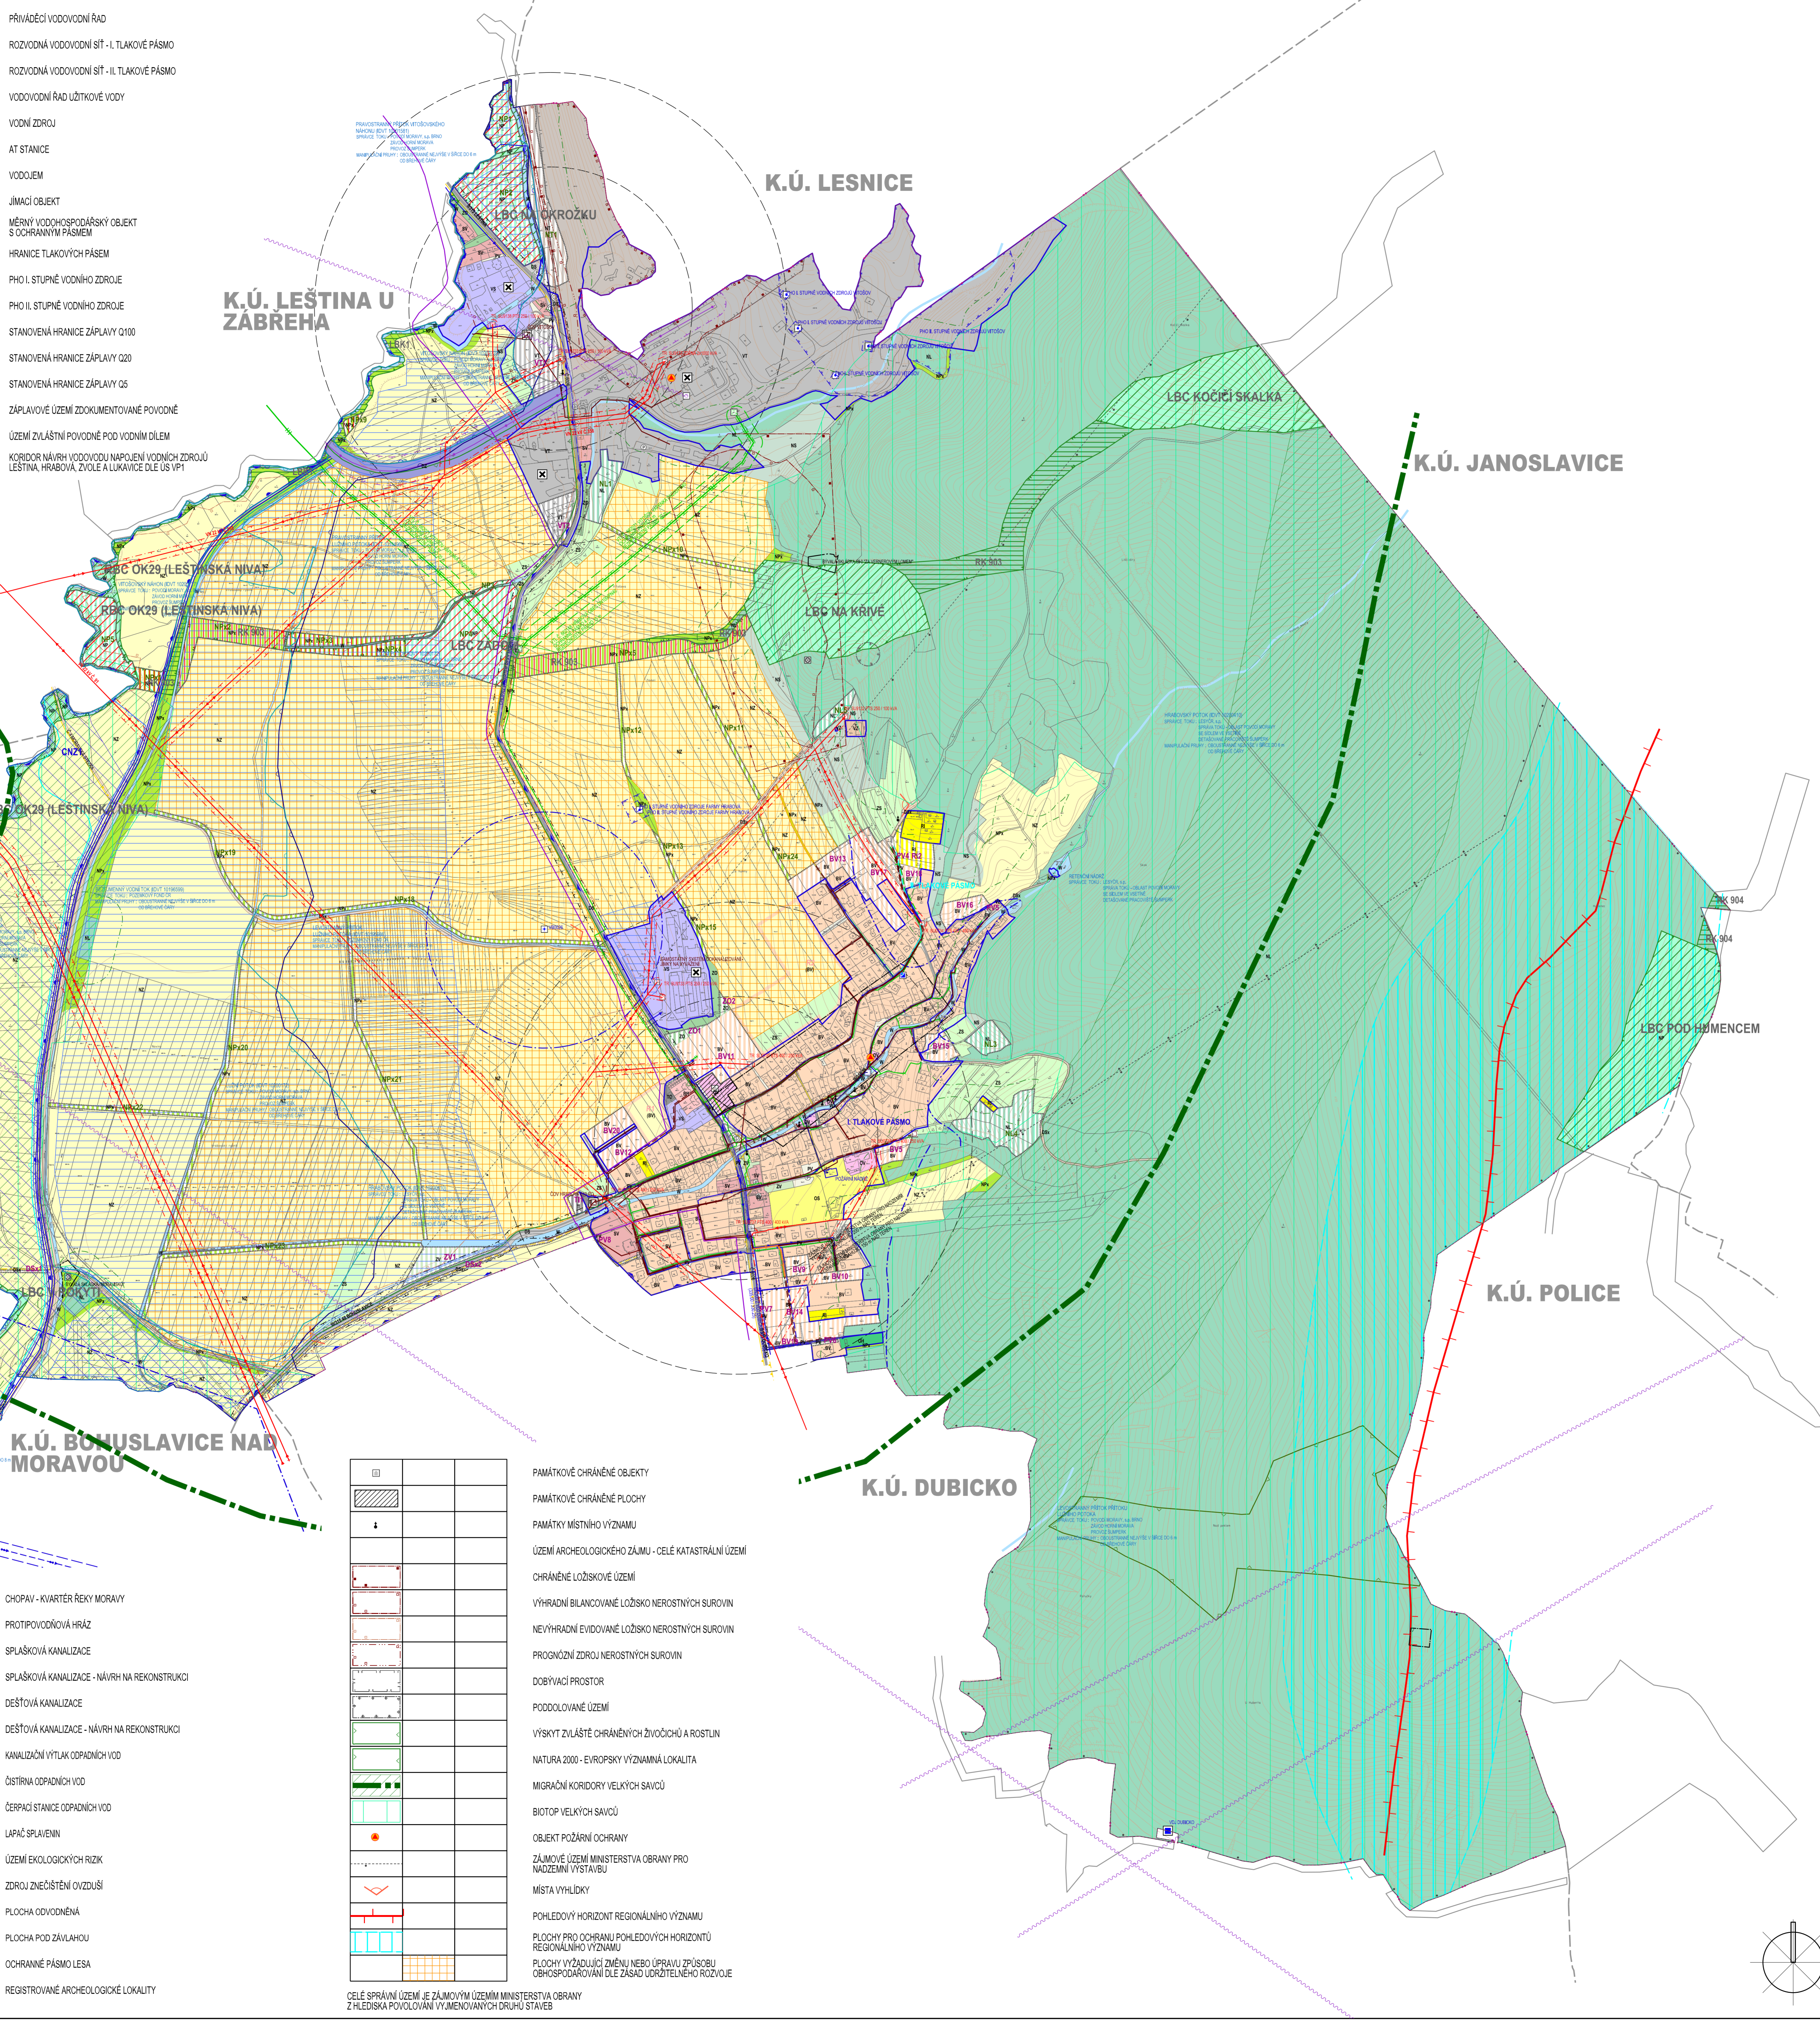

[Symbol]	STABILIZOVANÉ NÁVRHOVÉ PLOCHY
[Symbol]	PLOCHY PLOCHY
[Symbol]	PLOCHY ÚZEMNÍCH REZERV
[Symbol]	HRANICE ŘEŠENÉHO ÚZEMÍ
[Symbol]	HRANICE KATASTRÁLNÍHO ÚZEMÍ
[Symbol]	HRANICE ZASTAVITELNÉHO ÚZEMÍ K 1.8.2022
[Symbol]	ZASTAVITELNÉ PLOCHY
[Symbol]	PLOCHY ZMĚN V KRAJINĚ
[Symbol]	INDEX ÚZEMNÍCH REZERV

[Symbol]	BH			PLOCHY BYDLENÍ V BYTOVÝCH DOMECH
[Symbol]	BV	BV	(BV)	PLOCHY BYDLENÍ V RODINNÝCH DOMECH - VENKOVSKÉ
[Symbol]	RI	RI		PLOCHY REKREACE - PLOCHY STAVEB PRO RODINNOU REKREACI
[Symbol]	OV			PLOCHY OBČANSKÉHO VYBAVENÍ - VEŘEJNÁ INFRASTRUKTURA
[Symbol]	OS			PLOCHY OBČANSKÉHO VYBAVENÍ - TĚLOVÝCHOVA A SPÓRT
[Symbol]	OH			PLOCHY OBČANSKÉHO VYBAVENÍ - HRBITOVY
[Symbol]	PV	PV		PLOCHY VEŘEJNÝCH PROSTRANSTVÍ
[Symbol]	SV			PLOCHY SMÍŠENÉ OBYTNÉ - VENKOVSKÉ
[Symbol]	DS			PLOCHY DOPRAVNÍ INFRASTRUKTURY - SILNIČNÍ DOPRAVA
[Symbol]	DSx	DSx		PLOCHY DOPRAVNÍ INFRASTRUKTURY - ÚČELOVÁ DOPRAVA
[Symbol]	DZ			PLOCHY DOPRAVNÍ INFRASTRUKTURY - ŽELEZNIČNÍ DOPRAVA
[Symbol]	TI	TI		PLOCHY TECHNICKÉ INFRASTRUKTURY
[Symbol]	TO			PLOCHY PRO STAVBY A ZAŘÍZENÍ PRO NAKLADÁNÍ S ODPADY
[Symbol]	CNZE			KORIDOR NÁVRH VODOVODU NAPOJENÍ VODNÍCH ZDROJŮ LEŠŤINA, HRABOVÁ, ZVOLE A LUKÁVICE NA ÚPRAVY VODY DUBICKO DLE ÚS VP1
[Symbol]	VT	VT		PLOCHY VÝROBY A SKLADOVÁNÍ - TĚŽBY PRŮMYSLA ENERGETIKA
[Symbol]	VZ			PLOCHY VÝROBY A SKLADOVÁNÍ - ZEMĚDĚLSKÁ VÝROBA
[Symbol]	VS			PLOCHY SMÍŠENÉ VÝROBNÍ
[Symbol]	W			PLOCHY VODNÍ A VODOHOSPODÁŘSKÉ
[Symbol]	ZV	ZV		PLOCHY ZELENĚ NA VEŘEJNÝCH PROSTRANSTVÍCH
[Symbol]	ZS			PLOCHY SOUKROMÉ ZELENĚ
[Symbol]	ZO	ZO		PLOCHY OCHRANĚNÉ A IZOLAČNÍ ZELENĚ
[Symbol]	NPx	NPx		PLOCHY PŘÍRODNÍ - KRAJINNÁ ZELEN
[Symbol]	NP	NP		PLOCHY PŘÍRODNÍ
[Symbol]	NL	NL		PLOCHY LESNÍ
[Symbol]	NZ			PLOCHY ZEMĚDĚLSKÉ
[Symbol]	NS			PLOCHY SMÍŠENÉ NEZASTAVITELNÉHO ÚZEMÍ
[Symbol]	NT	NT		PLOCHY TĚŽBY NEROSTŮ - NEZASTAVITELNÉ

[Symbol]	ÚZEMNÍ SYSTÉM EKOLOGICKÉ STABILITY
[Symbol]	NADREGIONÁLNÍ BIKORIDOR
[Symbol]	REGIONÁLNÍ BIOCENTRUM
[Symbol]	REGIONÁLNÍ BIKORIDOR
[Symbol]	LOKÁLNÍ BIOCENTRUM
[Symbol]	LOKÁLNÍ BIKORIDOR

[Symbol]	SILNICE II. A III. TŘÍDY
[Symbol]	MÍSTNÍ KOMUNIKACE
[Symbol]	ÚČELOVÉ KOMUNIKACE
[Symbol]	CHODNÍKY, PĚŠÍ PROPOJENÍ
[Symbol]	CYKLOTRASY, CYKLISTICKÉ STEZKY
[Symbol]	ŽELEZNICE
[Symbol]	OCHRANNÉ PÁSMO SILNICE
[Symbol]	OCHRANNÉ PÁSMO ŽELEZNICE
[Symbol]	ZASTÁVKY HROMADNÉ PŘEPRAVY OSOB
[Symbol]	DOCHÁZKOVÉ VZDÁLENOSTI ZASTÁVEK HROMADNÉ DOPRAVY
[Symbol]	PARKOVÁNÍ

[Symbol]	ELEKTRICKÉ VEDENÍ VN 110 KV
[Symbol]	ELEKTRICKÉ VEDENÍ VN 22 KV
[Symbol]	ELEKTRICKÉ VEDENÍ VN 22 KV - NÁVRH KE ZRUŠENÍ
[Symbol]	KABEL ELEKTRICKÉHO VEDENÍ VN 22 KV
[Symbol]	ELEKTRICKÁ STANICE (TRAFOSTANICE)
[Symbol]	OCHRANNÉ PÁSMO ELEKTRICKÉHO VEDENÍ
[Symbol]	VTL PLYNOVOD
[Symbol]	STL PLYNOVOD
[Symbol]	REGULAČNÍ STANICE PLYNU VTL/STL
[Symbol]	OCHRANNÉ PÁSMO VTL PLYNOVODU
[Symbol]	BEZPEČNOSTNÍ PÁSMO VTL PLYNOVODU
[Symbol]	TELEKOMUNIKAČNÍ KABELY
[Symbol]	RR TRASA
[Symbol]	ZAŘÍZENÍ NA TELEKOMUNIKAČNÍ SÍTI

PŘÍLOHA Č. 4 K OPATŘENÍ OBECNÉ POKYBY Č. 1/2022

Ing. arch. Vladimír Dujka, Kamenná 3858, Zlín 760 01

Obec: Hrabová | Opatření: Změna územního plánu | Zak. č.: 09/2020

Arch. č.: 01/1/21 | Datum: 15.6.21

Stupeň: ZMĚNA ÚP | Měřítko: 1:1000

ÚZEMNÍ PLÁN HRABOVÁ ZMĚNA Č. 1

Obsah: KOORDINAČNÍ VÝKRES | Č. v.: **B.2.2**