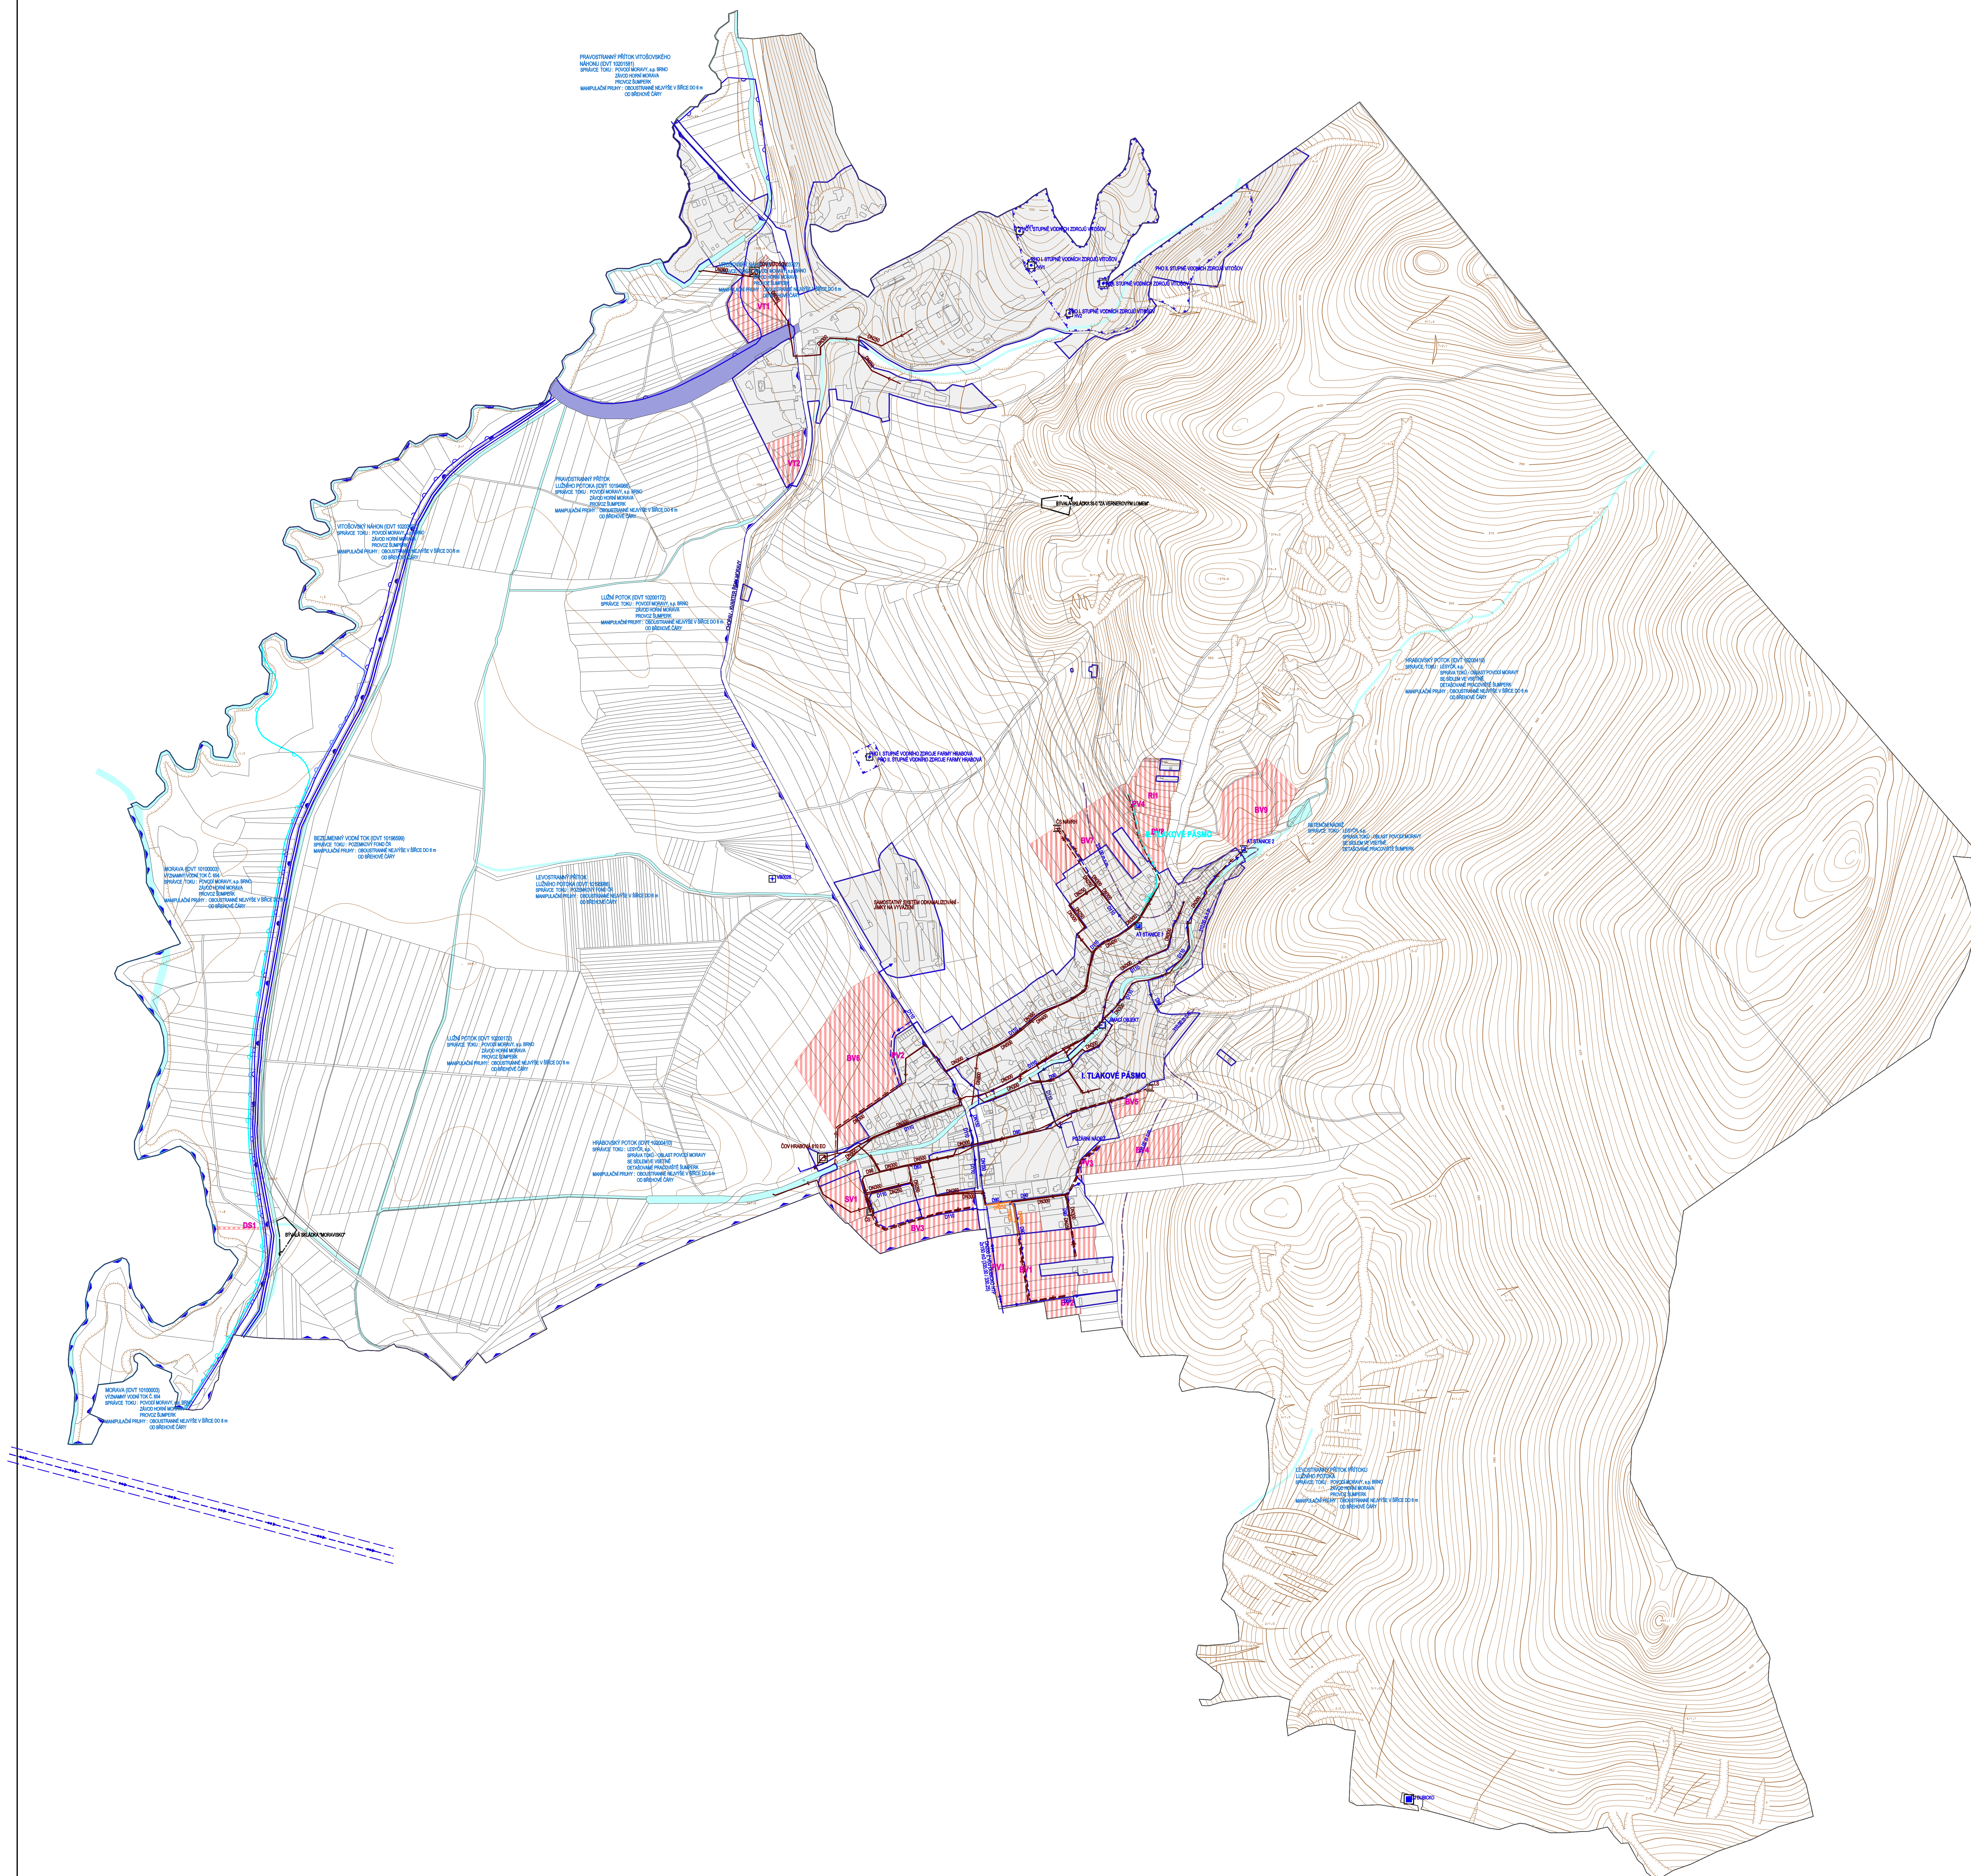


ÚZEMNÍ PLÁN HRABOVÁ

[illegible]

ÚZEMNÍ PLÁN HRABOVÁ ZÁZNAM O ÚČINNOSTI	
SPRAVNÍ ORGÁN, KTERÝ ÚZEMNÍ PLÁN VYDAL:	ZASTUPITELSTVO OBCE HRABOVÁ
DATUM NABÝTÍ ÚČINNOSTI ÚZEMNÍHO PLÁNU:	
OPRAVNĚNÁ OSOBA PORIZOVATELE: JMÉNO A PŘÍJMENÍ:	
FUNKCE:	VEDOUcí OBORU ROZVOJE A ÚZEMNÍHO PLÁNOVÁNÍ MĚSTSKÉHO ÚRADU ZÁŘEH
PODPIS:	
RAZÍTKO:	