ÚZEMNÍ PLÁN
HRABOVÁ

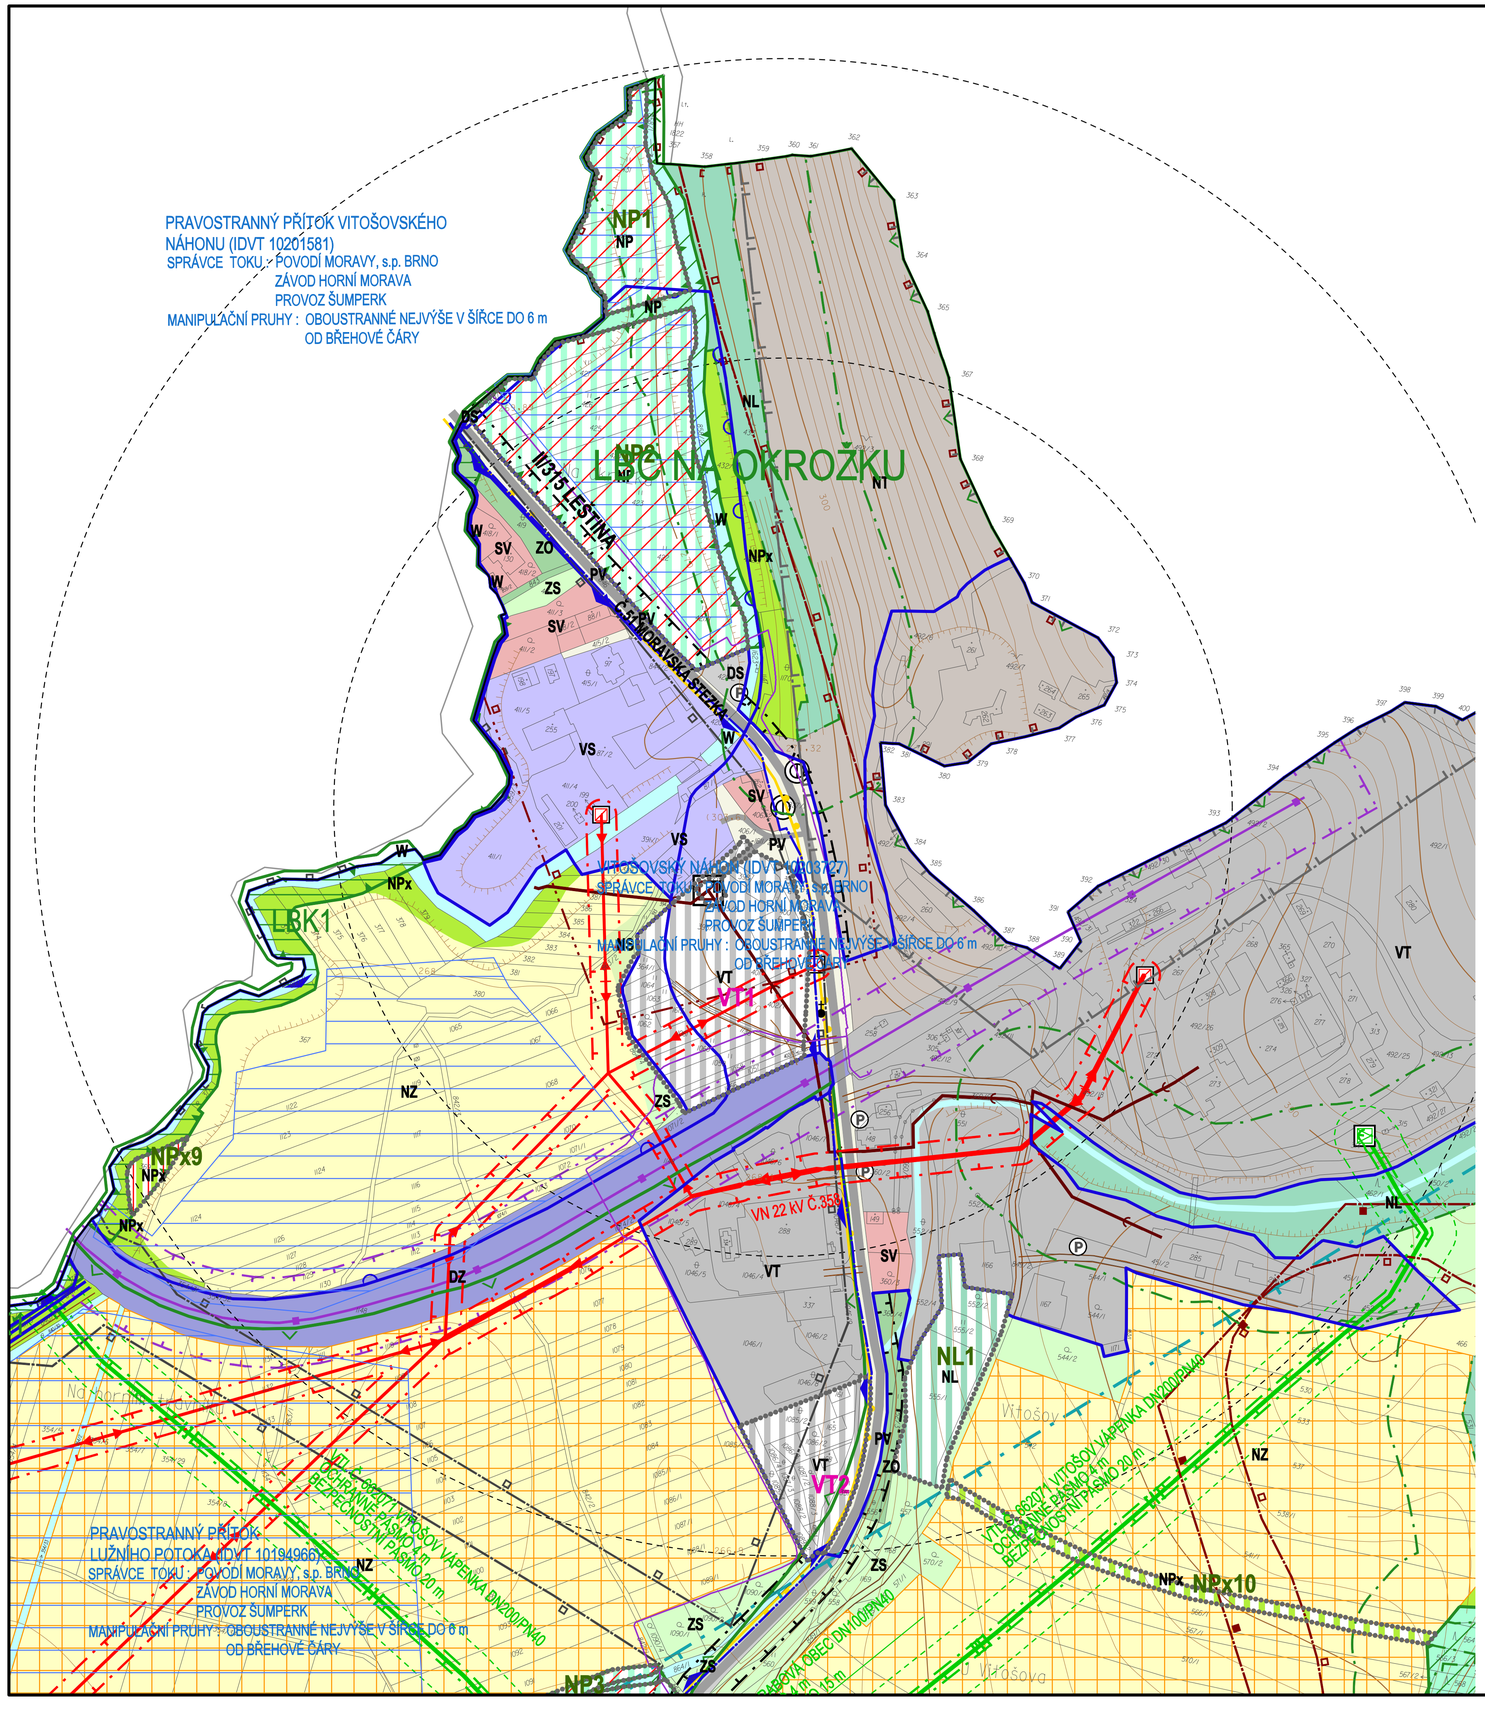

STABILIZOVANÉ PLOCHY	NÁVRHOVÉ PLOCHY	
		HRANICE ŘEŠENÉHO ÚZEMÍ
		HRANICE ZASTAVĚNÉHO ÚZEMÍ K 30.11.2012
	VT1	ZASTAVITELNÉ PLOCHY
	NP2	PLOCHY ZMĚN V KRAJINĚ

PV		PLOCHY VEŘEJNÝCH PROSTRANSTVÍ
SV		PLOCHY SMÍŠENÉ OBYTNÉ - VENKOVSKÉ
DS		PLOCHY DOPRAVNÍ INFRASTRUKTURY - SILNIČNÍ DOPRAVA
DZ		PLOCHY DOPRAVNÍ INFRASTRUKTURY - ŽELEZNIČNÍ DOPRAVA
TI		PLOCHY TECHNICKÉ INFRASTRUKTURY
VT	VT	PLOCHY VÝROBY A SKLADOVÁNÍ - TĚŽKÝ PRŮMYSL A ENERGETIKA
VS		PLOCHY SMÍŠENÉ VÝROBNÍ
W		PLOCHY VODNÍ A VODOHOSPODÁŘSKÉ
ZS		PLOCHY SOUKROMÉ ZELENĚ
ZO		PLOCHY OCHRANNÉ A IZOLAČNÍ ZELENĚ
NPx	NPx	PLOCHY PŘÍRODNÍ - KRAJINNÁ ZELEŇ
NP	NP	PLOCHY PŘÍRODNÍ
NL	NL	PLOCHY LESNÍ
NZ		PLOCHY ZEMĚDĚLSKÉ
NS		PLOCHY SMÍŠENÉ NEZASTAVĚNÉHO ÚZEMÍ
NT		PLOCHY TĚŽBY NEROSTŮ - NEZASTAVITELNÉ

ÚZEMNÍ SYSTÉM EKOLOGICKÉ STABILITY

	LOKÁLNÍ BIOCENTRUM
	LOKÁLNÍ BIOKORIDOR

	SILNICE II. TŘÍDY
	MÍSTNÍ KOMUNIKACE
	ÚČELOVÉ KOMUNIKACE
	CYKLOTRASY, CYKLOSTEZKY
	ŽELEZNICE
	OCHRANNÉ PÁSMO SILNICE
	OCHRANNÉ PÁSMO ŽELEZNICE
	ZASTÁVKY HROMADNÉ PŘEPRAVY OSOB
	DOCHÁZKOVÉ VZDÁLENOSTI ZASTÁVEK HROMADNÉ DOPRAVY
P	PARKOVIŠTĚ
	ZÁJMOVÉ ÚZEMÍ MINISTERSTVA OBRANY PRO NADZEMNÍ VÝSTAVBU PŘESAHUJÍCÍ 150 METRŮ NAD TERÉNEM

	ELEKTRICKÉ VEDENÍ VN 22 kV
	KABEL ELEKTRICKÉHO VEDENÍ VN 22 kV
	ELEKTRICKÁ STANICE (TRAFOSTANICE)
	OCHRANNÉ PÁSMO ELEKTRICKÉHO VEDENÍ
	VTL PLYNOVOD
	REGULAČNÍ STANICE PLYNU VTL/STL
	OCHRANNÉ PÁSMO VTL PLYNOVODU
	BEZPEČNOSTNÍ PÁSMO VTL PLYNOVODU
	TELEKOMUNIKAČNÍ KABELY

	ROZVODNÁ VODOVODNÍ SÍŤ - I. TLAKOVÉ PÁSMO
	VODNÍ ZDROJ
	STANOVENÁ HRANICE ZÁPLAVY Q100
	CHOPAV - KVARTÉR ŘEKY MORAVY
	PROTIPOVODŇOVÁ HRÁZ
	SPLAŠKOVÁ KANALIZACE
	ČISTÍRNA ODPADNÍCH VOD

	OCHRANNÉ PÁSMO LESA
	PAMÁTKY MÍSTNÍHO VÝZNAMU
	ÚZEMÍ ARCHEOLOGICKÉHO ZÁJMU - CELÉ KATASTRÁLNÍ ÚZEMÍ
	CHRÁNĚNÉ LOŽISKOVÉ ÚZEMÍ
	VÝHRADNÍ BILANCOVANÉ LOŽISKO NEROSTNÝCH SUROVIN
	NEVÝHRADNÍ EVIDOVANÉ LOŽISKO NEROSTNÝCH SUROVIN
	PROGNÓZNÍ ZDROJ NEROSTNÝCH SUROVIN
	DOBÝVACÍ PROSTOR
	VÝSKYT ZVLÁŠTĚ CHRÁNĚNÝCH ŽIVOČICHŮ A ROSTLIN - CELÉ KATASTRÁLNÍ ÚZEMÍ
	NATURA 2000 - EVROPSKY VÝZNAMNÁ LOKALITA
	PLOCHA ODVODNĚNÁ
	PLOCHY VYŽADUJÍCÍ ZMĚNU NEBO ÚPRAVU ZPŮSOBU OBHOSPODAŘOVÁNÍ DLE ZÁSAD UDRŽITELNÉHO ROZVOJE

KLAD VÝKRESŮ

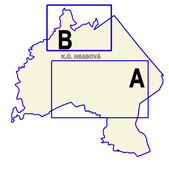

Ing. arch. Vladimír Dujka, Kamenná 3858, Zlín 760 01

Pořizovatel: Městský úřad Zábřeh, Odbor rozvoje a územního plánování		Zak.č.:	10/2011
Obec: Hrabová	Okres: Šumperk	Arch.č.:	565/12
	Kraj: Olomoucký	Formát:	29 A4
Akce: **ÚZEMNÍ PLÁN HRABOVÁ**		Stupeň:	NÁVRH
		Datum:	12/2012
		Měřítko:	1:2 000
Obsah: KOORDINAČNÍ VÝKRES - ZASTAVĚNÉ A ZASTAVITELNÉ ÚZEMÍ		Č.v.:	**B.2.2-2B**